




NOWA CHORWACKA



ul. Obornicka 117/5
62-002 Suchy Las
tel. 536 001 130
sprzedaz@arkadiabroker.pl



Numer mieszkania:	A5/4	Wykaz pomieszczeń:	
Piętro:	5		
Powierzchnia użytkowa:	42.25 m²	1. Przedpokój	3.64m ²
		2. Łazienka	4.44m ²
		3. Sypialnia	12.42m ²
		4. Pokój dzienny z aneksem	21.75m ²
		5. Balkon	2.37m ²

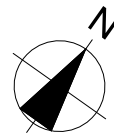


Orientacja w terenie

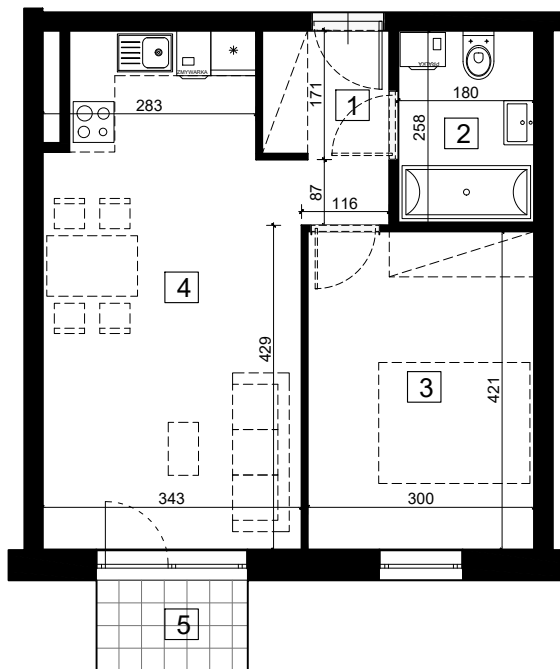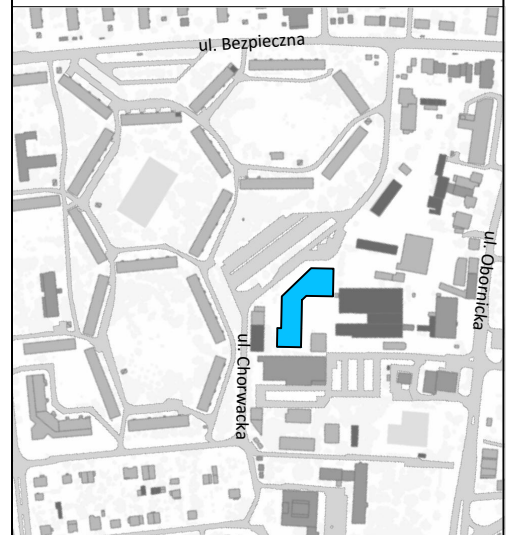

SKALA 1:100

0 m 5 m

Lokalizacja mieszkania w budynku
Skala 1:1250

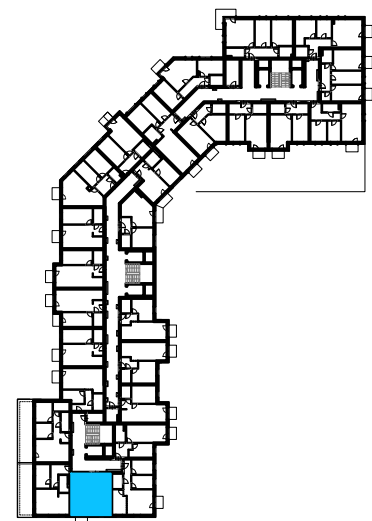

- Na rysunku podano wymiary ścian w stanie surowym (bez tynku). Powierzchnie użytkowe pomieszczeń podano w stanie z tynkami.
- W związku z optymalizacją konstrukcji powierzchnie poszczególnych pomieszczeń mogą ulec zmianie. Metryka lokalu ma charakter poglądowy.

Niniejsze opracowanie wraz z zawartymi rozwiązaniami stanowi własność firmy TH ARCHITEKCI (autor mgr inż. arch. Tadeusz Hardt nr upr. 454/77/Wwm) z siedzibą we Wrocławiu przy ul. Purkyniego 1 i może być wykorzystywane, przetwarzane oraz powielane jedynie za jego zgodą. Naruszenie praw autorskich może spowodować pociągnięcie do odpowiedzialności cywilnej i karnej w maksymalnym zakresie dopuszczalnym przez prawo.

TH ARCHITEKCI

50-155 Wrocław, ul. Purkyniego 1
tel. 512 929 643, e-mail: th-architekci@wp.pl

