



MIESZKANIE nr 5.01 / V PIĘTRO POW. UŻYTKOWA: 34,39 m²

NR	NAZWA POMIESZCZENIA	[m ²]
1	Przedpokój	6,50
2	Salon	17,25
3	Aneks kuchenny	6,14
4	Łazienka	4,51
		34,39
5	Balkon	3,20

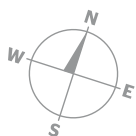


SKALA 1:100

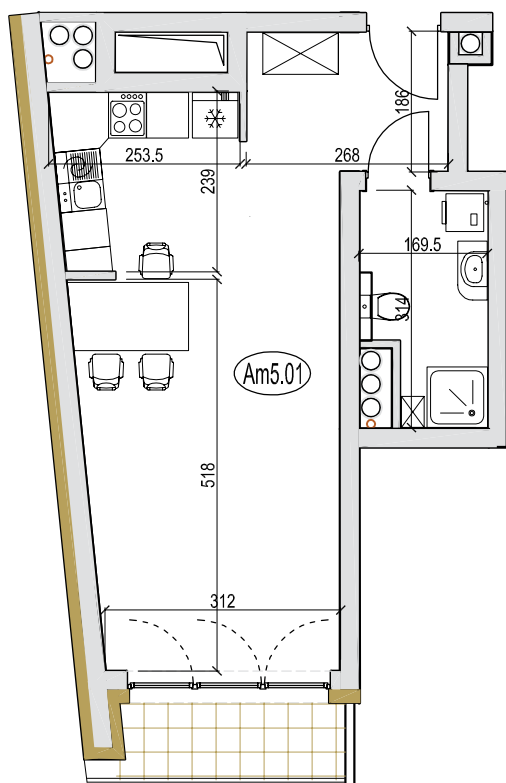

ORIENTACJA W TERENIE



LOKALIZACJA MIESZKANIA W BUDYNKU

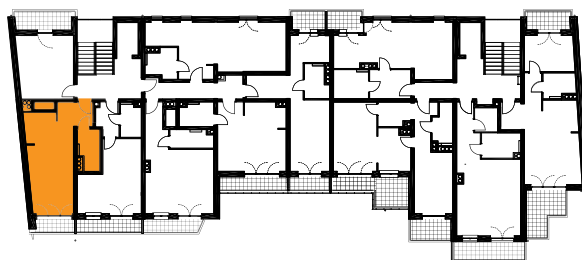

Na rysunku podano wymiary ścian w stanie surowym bez tynku. Powierzchnie użytkowe pomieszczeń podano w stanie z tynkami. W związku z optymalizacją konstrukcji powierzchnie poszczególnych pomieszczeń mogą ulec zmianie. Metryka lokalu ma charakter poglądowy.