




NOWA CHORWACKA



ul. Obornicka 117/5
62-002 Suchy Las
tel. 536 001 130
sprzedaz@arkadiabroker.pl



| | | | |
|-------------------------------|----------------------------|----------------------------|---------------------|
| Numer mieszkania: | B1/4 | Wykaz pomieszczeń: | |
| Piętro: | 1 | 1. Przedpokój | 3.41m ² |
| Powierzchnia użytkowa: | 45.64 m² | 2. Łazienka | 4.09m ² |
| | | 3. Sypialnia | 12.27m ² |
| | | 4. Pokój dzienny z aneksem | 25.87m ² |
| | | 5. Taras | 14.66m ² |

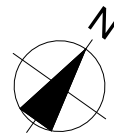


Orientacja w terenie

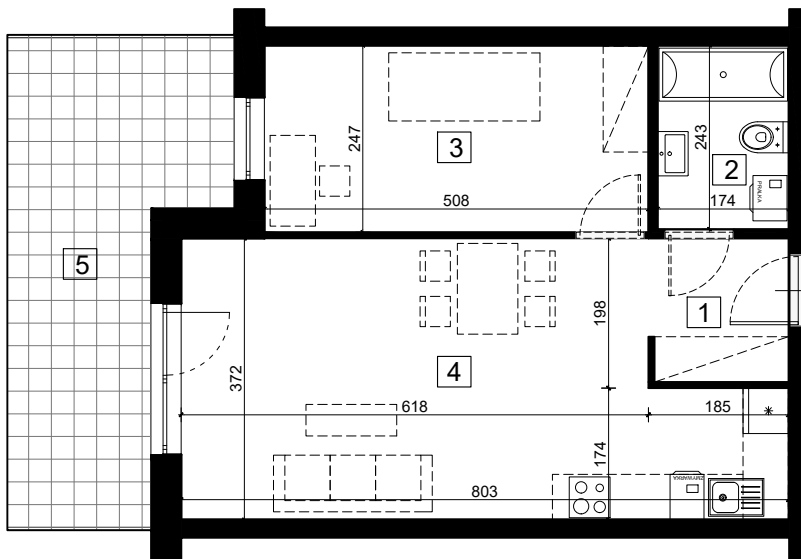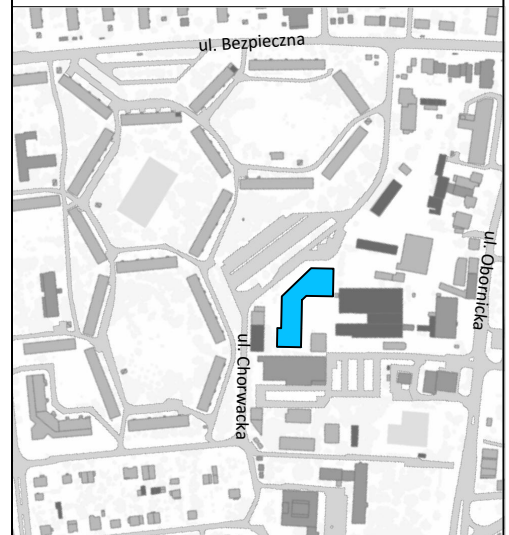

SKALA 1:100

0 m 5 m

Lokalizacja mieszkania w budynku
Skala 1:1250

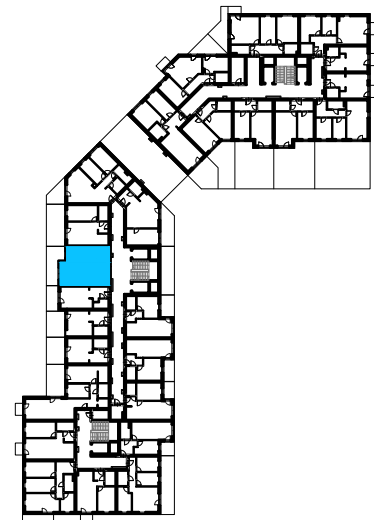

- Na rysunku podano wymiary ścian w stanie surowym (bez tynku). Powierzchnie użytkowe pomieszczeń podano w stanie z tynkami.
- W związku z optymalizacją konstrukcji powierzchnie poszczególnych pomieszczeń mogą ulec zmianie. Metryka lokalu ma charakter poglądowy.

Niniejsze opracowanie wraz z zawartymi rozwiązaniami stanowi własność firmy TH ARCHITEKCI (autor mgr inż. arch. Tadeusz Hardt nr upr. 454/77/Wwm) z siedzibą we Wrocławiu przy ul. Purkyniego 1 i może być wykorzystywane, przetwarzane oraz powielane jedynie za jego zgodą. Naruszenie praw autorskich może spowodować pociągnięcie do odpowiedzialności cywilnej i karnej w maksymalnym zakresie dopuszczalnym przez prawo.

TH ARCHITEKCI

50-155 Wrocław, ul. Purkyniego 1
tel. 512 929 643, e-mail: th-architekci@wp.pl

