




NOWA CHORWACKA


ul. Obornicka 117/5
62-002 Suchy Las
tel. 536 001 130
sprzedaz@arkadiabroker.pl



Numer mieszkania:	C3/5	Wykaz pomieszczeń:	
Piętro:	3		
Powierzchnia użytkowa:	43.46 m²	1. Przedpokój	6.88m ²
		2. Łazienka	4.52m ²
		3. Pokój dzienny z aneksem	19.79m ²
		4. Sypialnia	12.27m ²
		5. Balkon	2.37m ²

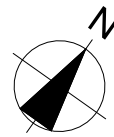


Orientacja w terenie

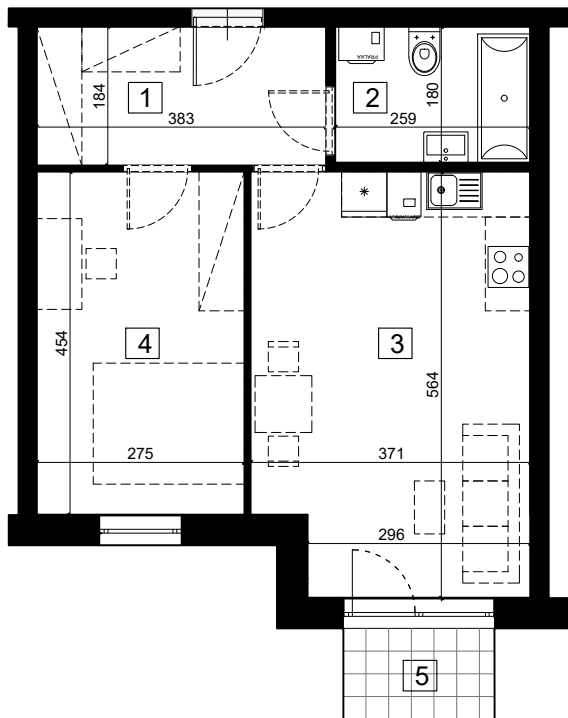


SKALA 1:100

0 m 5 m

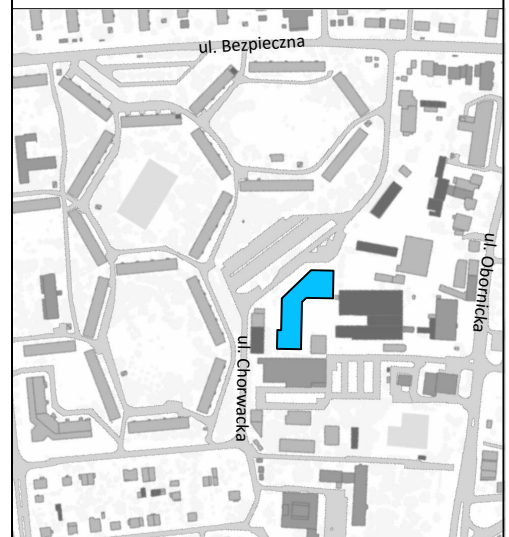

Lokalizacja mieszkania w budynku
Skala 1:1250

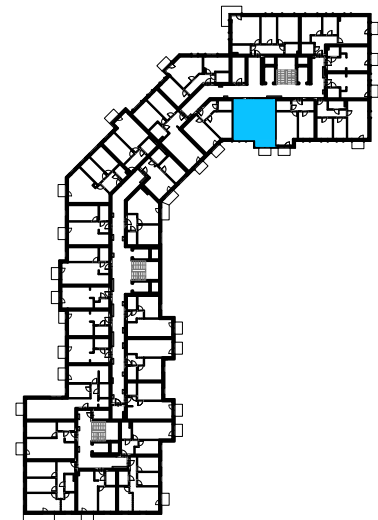

- Na rysunku podano wymiary ścian w stanie surowym (bez tynku). Powierzchnie użytkowe pomieszczeń podano w stanie z tynkami.
- W związku z optymalizacją konstrukcji powierzchnie poszczególnych pomieszczeń mogą ulec zmianie. Metryka lokalu ma charakter poglądowy.

Niniejsze opracowanie wraz z zawartymi rozwiązaniami stanowi własność firmy TH ARCHITEKCI (autor mgr inż. arch. Tadeusz Hardt nr upr. 454/77/Wwm) z siedzibą we Wrocławiu przy ul. Purkyniego 1 i może być wykorzystywane, przetwarzane oraz powielane jedynie za jego zgodą. Naruszenie praw autorskich może spowodować pociągnięcie do odpowiedzialności cywilnej i karnej w maksymalnym zakresie dopuszczalnym przez prawo.

TH ARCHITEKCI

50-155 Wrocław, ul. Purkyniego 1
tel. 512 929 643, e-mail: th-architekci@wp.pl

