



## NOWA CHORWACKA



ul. Obornicka 117/5  
62-002 Suchy Las  
tel. 536 001 130  
sprzedaz@arkadiabroker.pl



<b>Numer mieszkania:</b>	<b>C4/10</b>	<b>Wykaz pomieszczeń:</b>	
<b>Piętro:</b>	<b>4</b>		
<b>Powierzchnia użytkowa:</b>	<b>57.30 m<sup>2</sup></b>		
		1. Przedpokój	9.08m <sup>2</sup>
		2. Łazienka	4.13m <sup>2</sup>
		3. Sypialnia	12.97m <sup>2</sup>
		4. Sypialnia	7.82m <sup>2</sup>
		5. Pokój dzienny z aneksem	23.30m <sup>2</sup>
		6. Balkon	2.37m <sup>2</sup>




Orientacja w terenie

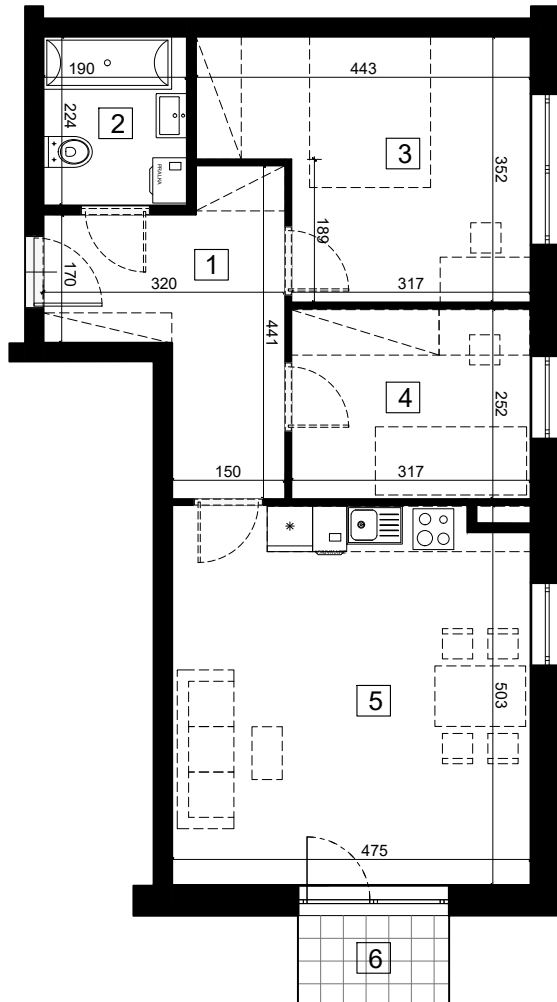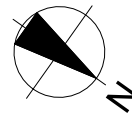


SKALA 1:100

0 m 5 m

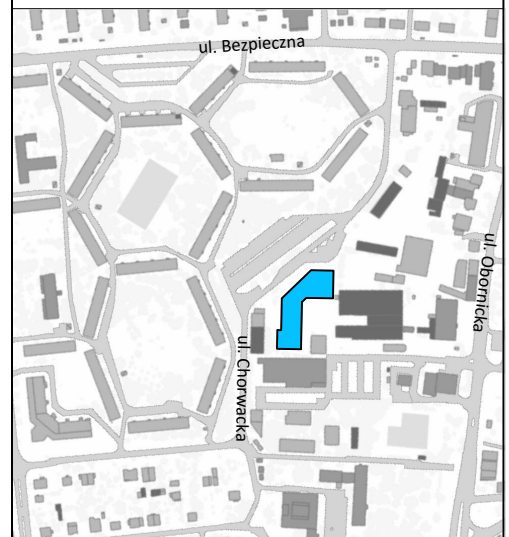

Lokalizacja mieszkania w budynku  
Skala 1:1250

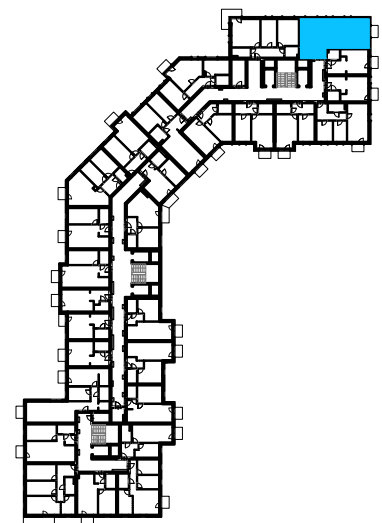

- Na rysunku podano wymiary ścian w stanie surowym (bez tynku). Powierzchnie użytkowe pomieszczeń podano w stanie z tynkami.  
- W związku z optymalizacją konstrukcji powierzchnie poszczególnych pomieszczeń mogą ulec zmianie. Metryka lokalu ma charakter poglądowy.

Niniejsze opracowanie wraz z zawartymi rozwiązaniami stanowi własność firmy TH ARCHITEKCI (autor mgr inż. arch. Tadeusz Hardt nr upr. 454/77/Wwm) z siedzibą we Wrocławiu przy ul. Purkyniego 1 i może być wykorzystywane, przetwarzane oraz powielane jedynie za jego zgodą. Naruszenie praw autorskich może spowodować pociągnięcie do odpowiedzialności cywilnej i karnej w maksymalnym zakresie dopuszczalnym przez prawo.

TH ARCHITEKCI

50-155 Wrocław, ul. Purkyniego 1  
tel. 512 929 643, e-mail: th-architekci@wp.pl

